


1 RoK

24-25 m²

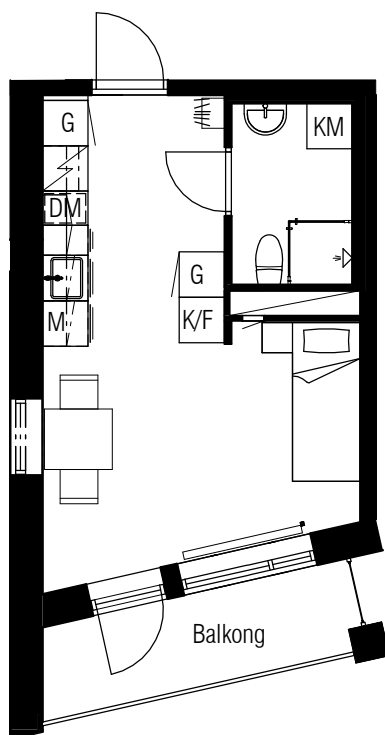

Typ 60


Diavoxvägen 26

Lägenhetsnummer:



1201, 1301, 1401, 1501,

1601, 1701, 1801, 1901, 2001

SKALA 1:100

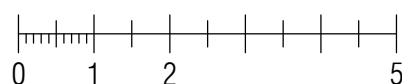

METER

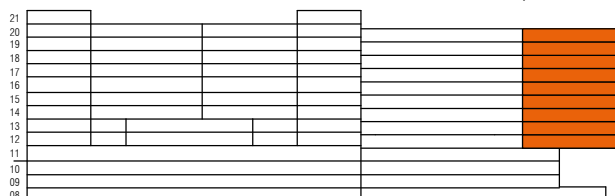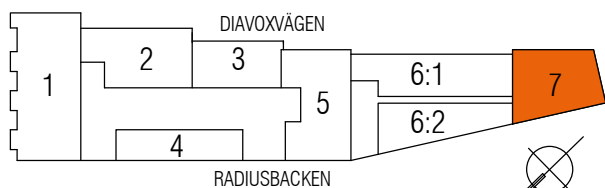

TECKENFÖRKLARING

	KLÄDHÄNGARE		ÖVERSKÅP
	GARDEROB		FÖRBERETT FÖR DISKMASKIN
	SPIS		INSTALLATIONSSCHAKT
	KOMBIMASKIN		SPISFLÄKT
	KOMBINERAD KYL/FRYS		FÖRBERETT MED ELUTTAG FÖR MIKRO
	INSPEKTIONSLUCKA		RADIATOR