


1 RoK  
27 m<sup>2</sup>

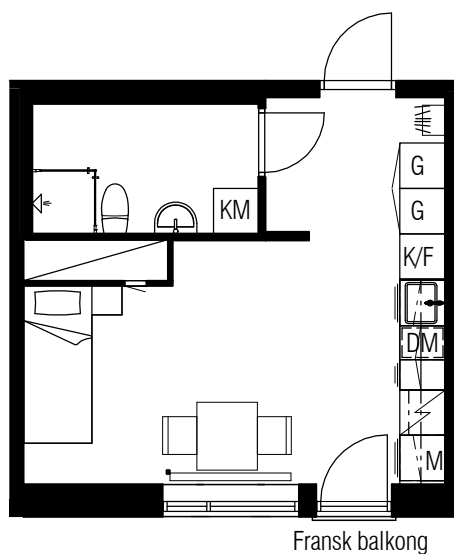

Typ 24



Diavoxvägen 8

Lägenhetsnummer:

1319, 1419, 1519, 1619,

1713, 1813, 1913, 2013

SKALA 1:100

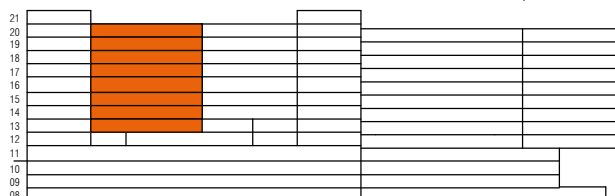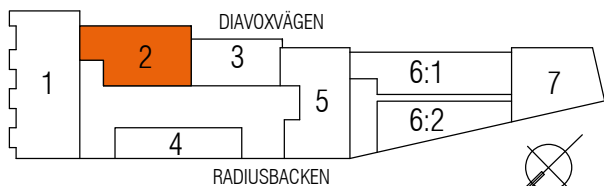

TECKENFÖRKLARING

	KLÄDHÄNGARE		ÖVERSKÅP
	GARDEROB		FÖRBERETT FÖR DISKMASKIN
	SPIS		INSTALLATIONSSCHAKT
	KOMBIMASKIN		SPISFLÄKT
	KOMBINERAD KYL/FRYS		FÖRBERETT MED ELUTTAG FÖR MIKRO
	INSPEKTIONSLUCKA		RADIATOR