


1 RoK
27 m²

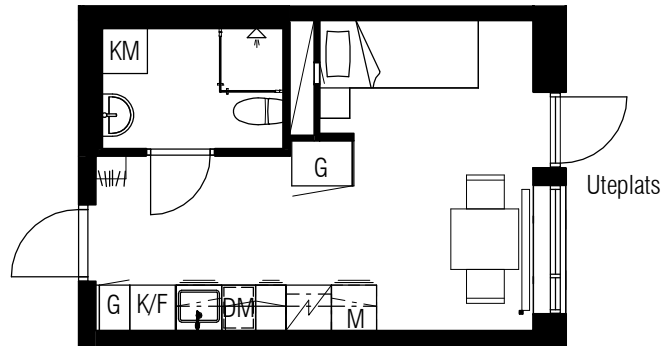



Typ 11

Diavoxvägen 8
Lägenhetsnummer:
1203

Typ 11 spegelvänd

Diavoxvägen 8
Lägenhetsnummer:
1204

SKALA 1:100

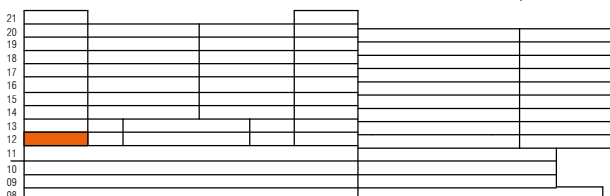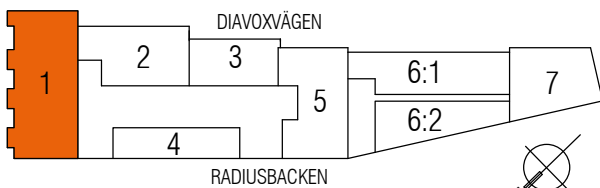

TECKENFÖRKLARING

	KLÄDHÄNGARE		ÖVERSKÅP
	GARDEROB		FÖRBERETT FÖR DISKMASKIN
	SPIS		INSTALLATIONSSCHAKT
	KOMBIMASKIN		RADIATOR
	KOMBINERAD KYL/FRYS		FÖRBERETT MED ELUTTAG FÖR MIKRO
	INSPEKTIONSLUCKA		