




1 RoK
31 m²

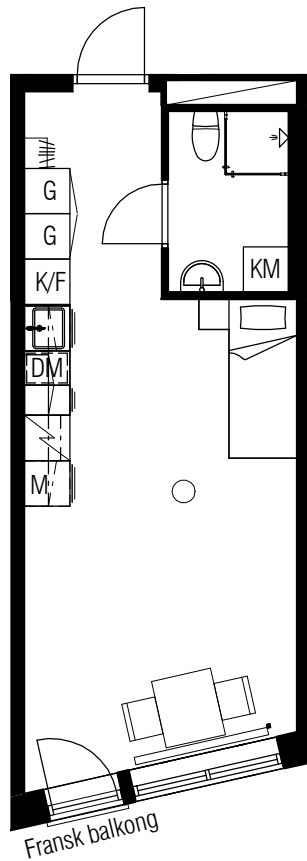

Typ 5

Diavoxvägen 26
Lägenhetsnummer:
1105

SKALA 1:100

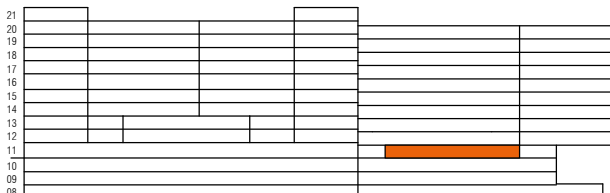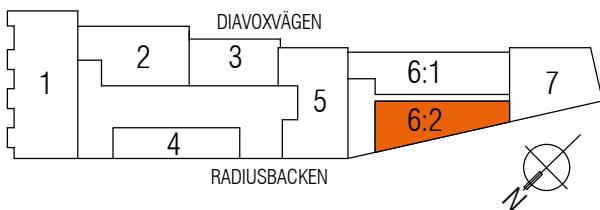

TECKENFÖRKLARING

- | | | | |
|--|---------------------|--|---------------------------------|
| | KLÄDHÄNGARE | | ÖVERSKÅP |
| | GARDEROB | | FÖRBERETT FÖR DISKMASKIN |
| | SPIS | | INSTALLATIONSSCHAKT |
| | KOMBIMASKIN | | SPISFLÄKT |
| | KOMBINERAD KYL/FRYS | | FÖRBERETT MED ELUTTAG FÖR MIKRO |
| | INSPEKTIONSLUCKA | | RADIATOR |
| | LJUSTUNNEL I TAK | | |